


Höfligasse 7, 6460 Altdorf
Grundrissplan Wohnung Nr. 3.01

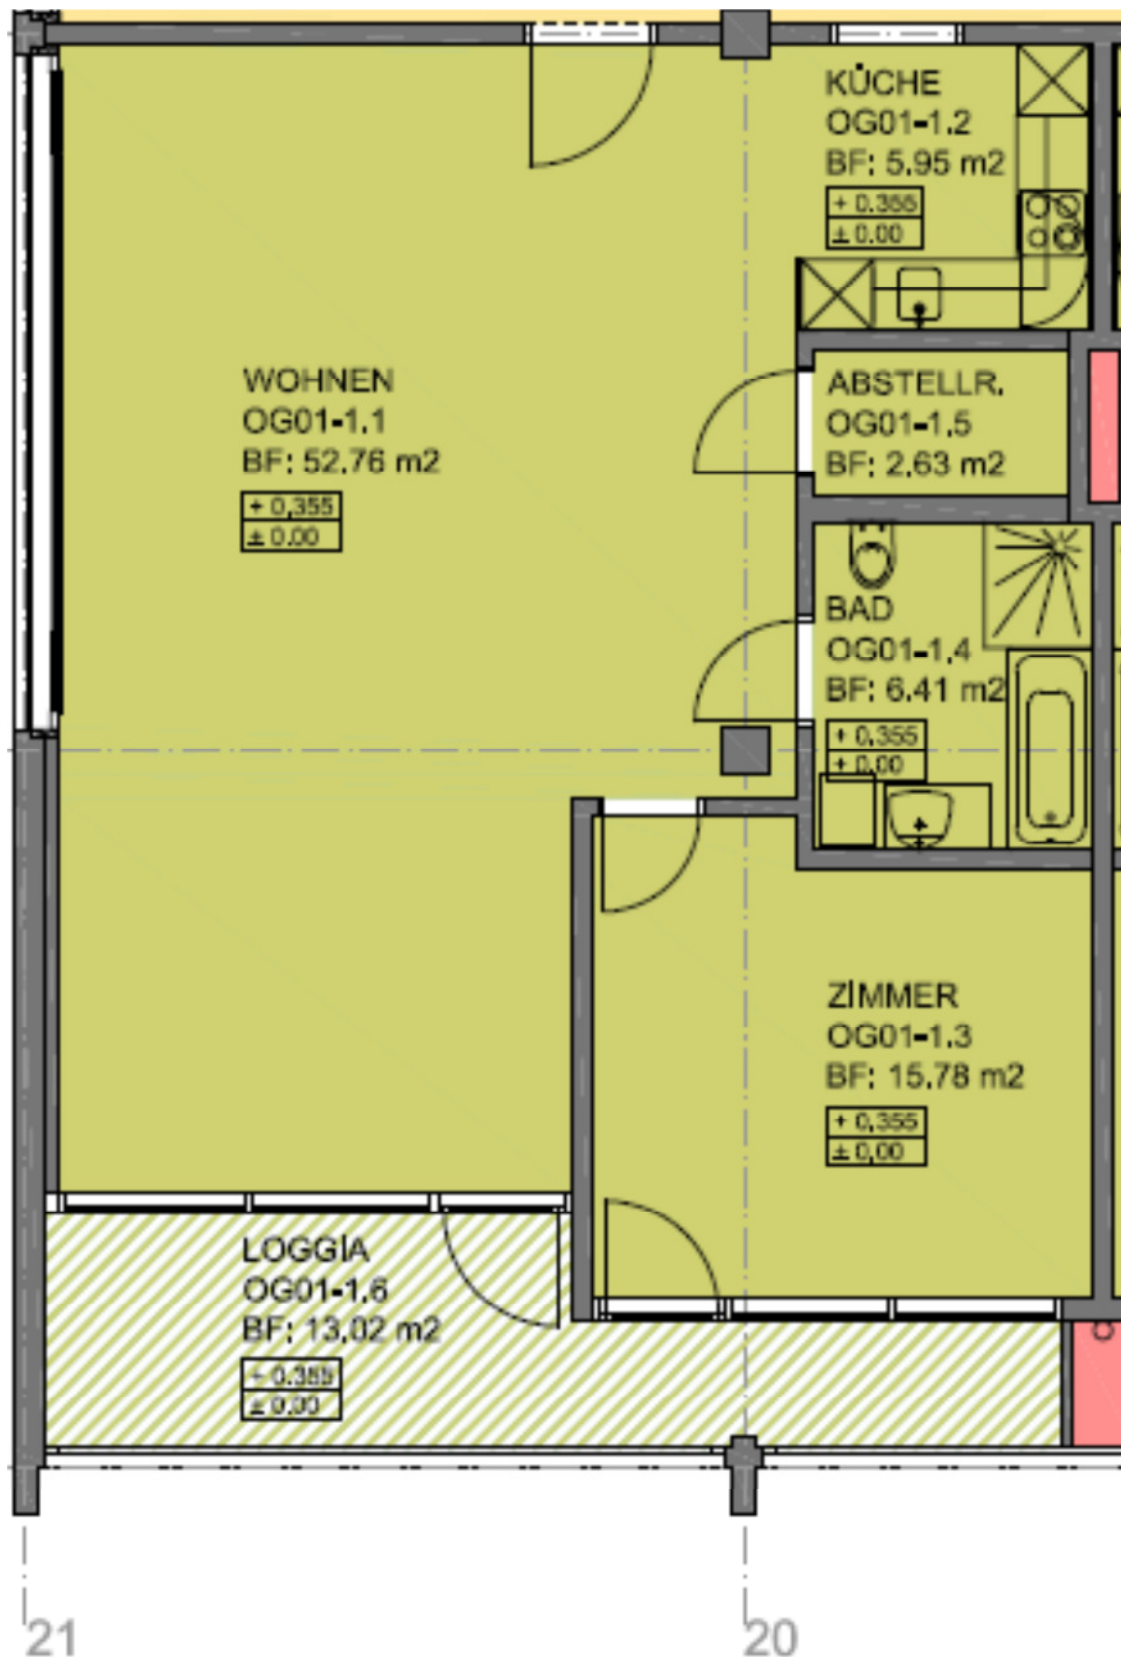

2.5 ZIMMER-WOHNUNG W1

VERMIETBARE FLÄCHE d0165; 85,53 M2